

HARTWIG GÖDIKER

Schlüsselfertiges Bauen

BUA1021

# BUNGALOW

WOHNFLÄCHE: 94,57 m<sup>2</sup>

HARTWIG GÖDIKER

Schlüsselfertiges Bauen

HARTWIG GÖDIKER

Schlüsselfertiges Bauen

HARTWIG GÖDIKER

Schlüsselfertiges Bauen



Schlüsselfertiges Bauen

HARTWIG GÖDIKER

Schlüsselfertiges Bauen

HARTWIG GÖDIKER


Schlüsselfertiges Bauen

HARTWIG GÖDIKER

Schlüsselfertiges Bauen

HARTWIG GÖDIKER

Schlüsselfertiges Bauen

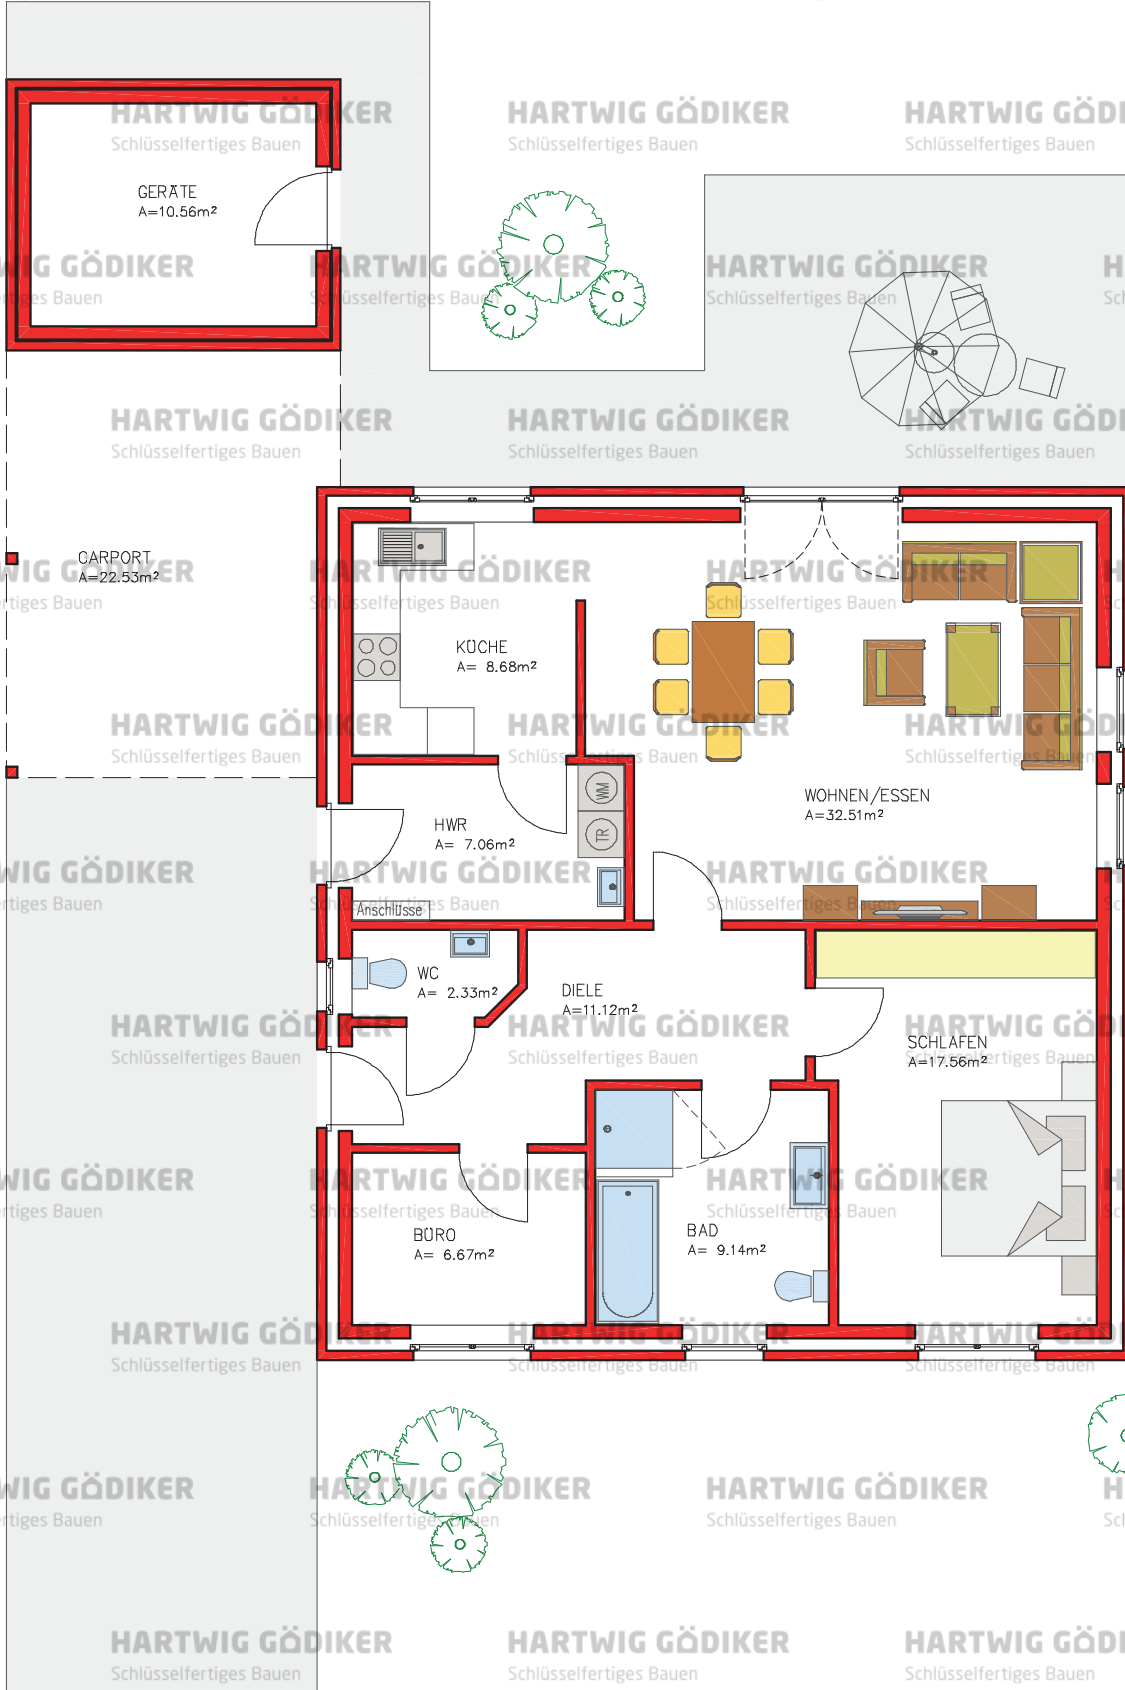

HARTWIG GÖDIKER

Schlüsselfertiges Bauen

HARTWIG GÖDIKER

Schlüsselfertiges Bauen

HARTWIG GÖDIKER

Schlüsselfertiges Bauen

HARTWIG GÖDIKER

Schlüsselfertiges Bauen